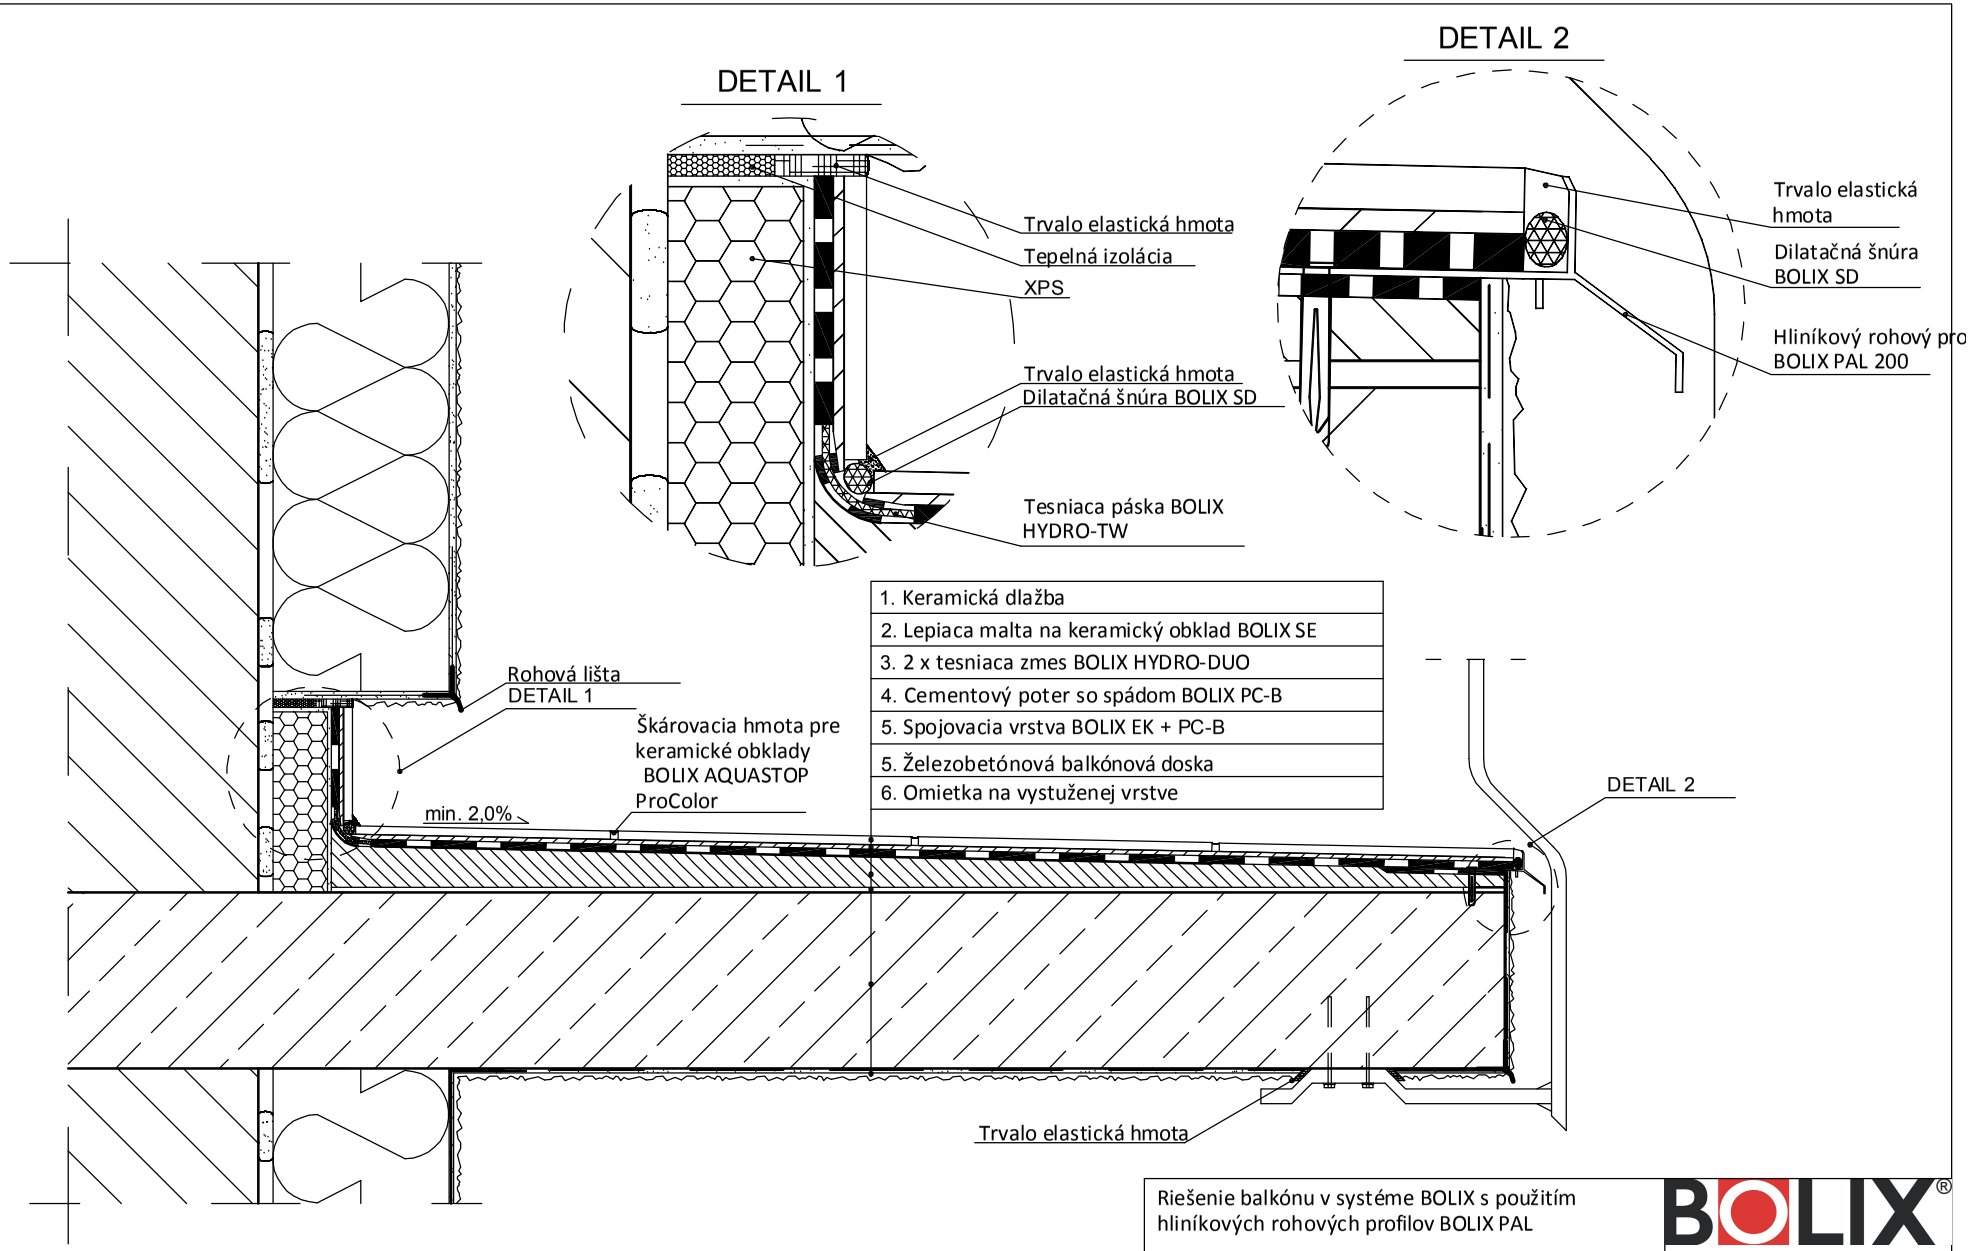

Riešenie balkónu v systéme BOLIX s použitím hliníkových rohových profilov BOLIX PAL

Názov výkresu
Rez balkónovou doskou

Č. Výkresu
1

"Informacje, dane, rysunki, opracowania, etc. (dalej materiały) są chronione prawem autorskim i stanowią własność spółki Bolix S.A. z siedzibą w Żywcu (dalej Bolix). Chronione jest przede wszystkim powielanie (kopiowanie), tłumaczenie, rozpowszechnianie (także w formie cyfrowej). Korzystanie z materiałów, poza granicami dozwolonego użytku, w tym zwłaszcza dokonywanie modyfikacji i zmian, dozwolone jest jedynie po uzyskaniu pisemnego zezwolenia Bolix. W każdym przypadku korzystanie z materiałów wymaga opatrzenia ich zastrzeżeniem: "Copyright by Bolix. Wszystkie prawa zastrzeżone".

BOLIX S.A.
ul. Stolarska 8
34-300 Żywiec
infolinia: 0 801 650 222
tel.: (0-33) 475 06 00
fax: (0-33) 475 06 12
e-mail: dtok@bolix.pl
www.bolix.pl